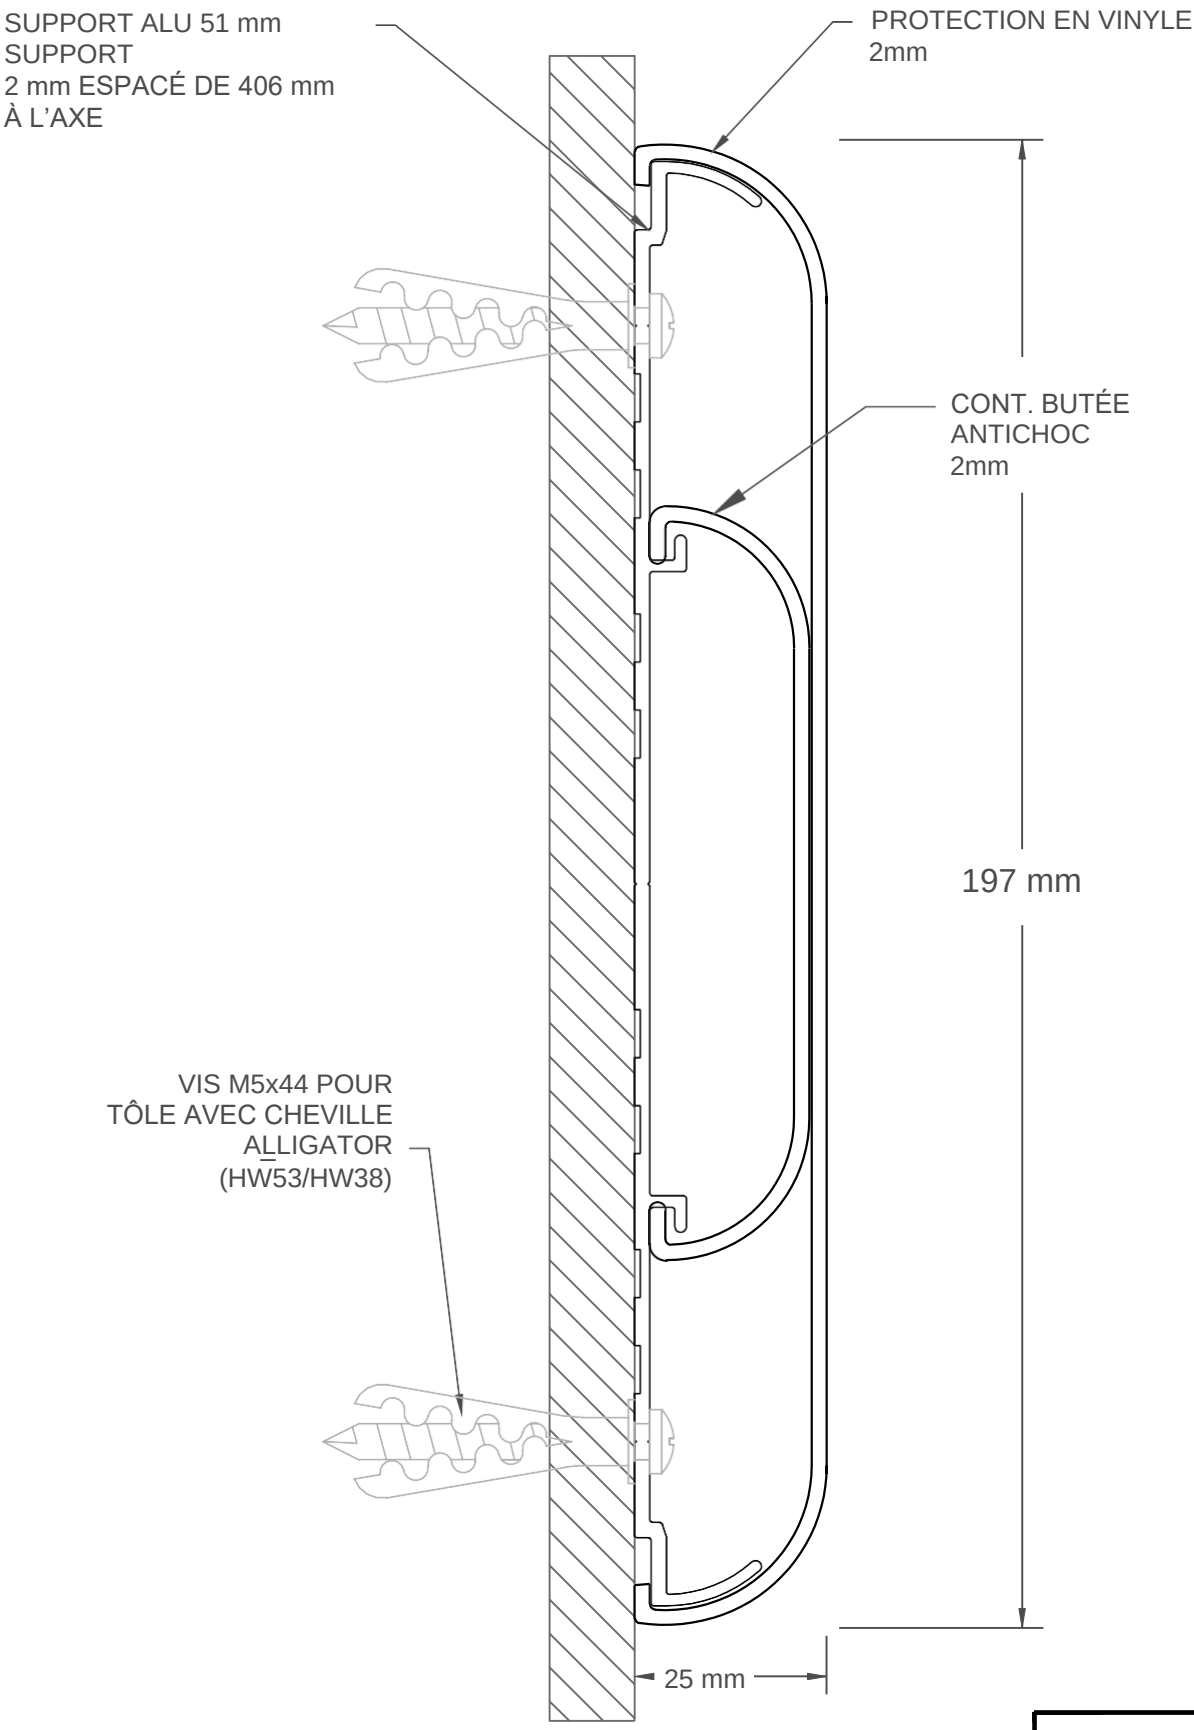

PROJET :	PROTECTION MURALE 700i/700iW	DATE : 12/15/98	FINITION :
CLIENT :		ÉCHELLE : 1:1	inpro.
EMPLACEMENT :		DOC:CADIPC.059/R1	Pour plus d'informations, visitez le site : Inprocorp.com